

Duplikat

**Erste Satzung
der Ortsgemeinde Wolsfeld
zur Änderung der Satzung über die Erhebung von wiederkehrenden Beiträgen für
den Ausbau von Verkehrsanlagen (Ausbaubeitragssatzung)**

vom 15.01.2013

Der Ortsgemeinderat Wolsfeld hat auf Grund des § 24 der Gemeindeordnung (GemO) und der §§ 2 Abs. 1, 7, 10 und 10a des Kommunalabgabengesetzes (KAG) folgende Satzung beschlossen, die hiermit bekannt gemacht wird:

Artikel 1

§ 7 der Ausbaubeitragssatzung vom 21.07.2011 erhält folgende Fassung:

(1) Grundstücke, die sowohl von einer nach § 13 dieser Satzung verschonten Verkehrsanlage erschlossen sind als auch von einer oder mehreren weiteren Verkehrsanlage(n) der Abrechnungseinheit erschlossen sind, werden nur mit 50 % ihrer gewichteten Grundstücksfläche angesetzt.

(2) Kommt für eine oder mehrere der Verkehrsanlagen nach Abs. 1 die Tiefenbegrenzung nach § 6 Abs. 2 dieser Satzung zur Anwendung, gilt die Regelung des Abs. 1 nur für die sich überschneidenden Grundstücksteile.

Artikel 2

§ 11 der Ausbaubeitragssatzung vom 21.07.2011 erhält folgende Fassung:

(1) Beitragsschuldner ist, wer im Zeitpunkt der Bekanntgabe des Beitragsbescheides Eigentümer oder dinglich Nutzungsberechtigter des Grundstückes ist.


(2) Mehrere Beitragsschuldner sind Gesamtschuldner.

Artikel 3 In-Kraft-Treten

Diese Satzung tritt rückwirkend am 01.01.2012 in Kraft.

Wolsfeld, 15.01.2013
Ortsgemeinde Wolsfeld

Heinz Junk
Ortsbürgermeister

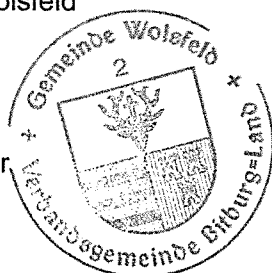

Verfahrensvermerk
über den Erlass der Ersten Satzung der Ortsgemeinde Wolsfeld zur Änderung
der Satzung über die Erhebung von wiederkehrenden Beiträgen für den Aus-
bau von Verkehrsanlagen (Ausbaubeitragssatzung) vom 15.01.2013

1. Die Satzung wurde in der öffentlichen Sitzung des Ortsgemeinderates am 27.11.2012 mit folgender Mehrheit beschlossen:

Gesetzliche Zahl der Ratsmitglieder	
einschließlich Vorsitzendem:	13
Anwesend waren:	11
Für die Satzung haben gestimmt:	11
Gegenstimmen:	00
Stimmenthaltungen:	00

2. Die Satzung wurde im Bitburger Stadt- und Landbote Nr. 04/2013, S. 28 bekannt gemacht. Tag der Bekanntmachung ist Samstag, der **26.01.2013**.
3. Bei der Bekanntmachung wurde darauf hingewiesen, dass Satzungen, die unter Verletzung von Verfahrens- oder Formvorschriften zustande gekommen sind, ein Jahr nach der Bekanntmachung als von Anfang an gültig zustande gekommen gelten, wenn die Rechtsverletzung nicht innerhalb eines Jahres nach der öffentlichen Bekanntmachung der Satzung unter Bezeichnung des Sachverhaltes, der die Verletzung begründen soll, schriftlich geltend gemacht worden ist (§ 24 Abs. 6 GemO).
4. Die Satzung tritt rückwirkend zum 01.01.2012 in Kraft.
5. Eine Ausfertigung der Satzung haben erhalten:
a. 1. Ausfertigung: Abteilung 1
b. 2. Ausfertigung: Abteilung 4
6. Zum Vorgang.

Duplikat liegt bereits vor

Im Auftrag:



Wolfgang Schmidt

2. Ausfertigung

Satzung

der Ortsgemeinde Wolsfeld zur Erhebung von wiederkehrenden Beiträgen für den Ausbau von Verkehrsanlagen

(Ausbaubeitragssatzung wiederkehrende Beiträge) vom 21.07.2011

Der Ortsgemeinderat Wolsfeld hat auf Grund des § 24 der Gemeindeordnung (GemO) und der §§ 2 Abs. 1, 7, 10 und 10a des Kommunalabgabengesetzes (KAG) folgende Satzung beschlossen, die hiermit bekannt gemacht wird:

§ 1

Erhebung von Ausbaubeiträgen

- (1) Die Ortsgemeinde Wolsfeld erhebt wiederkehrende Beiträge für die Herstellung und den Ausbau von Verkehrsanlagen nach den Bestimmungen des KAG und dieser Satzung.
- (2) Ausbaubeiträge werden für alle Maßnahmen an Verkehrsanlagen, die der Erneuerung, der Erweiterung, dem Umbau oder der Verbesserung dienen, erhoben.
1. "Erneuerung" ist die Wiederherstellung einer vorhandenen, ganz oder teilweise unbrauchbaren, abgenutzten oder schadhafte Anlage in einen dem regelmäßigen Verkehrsbedürfnis genügenden Zustand,
 2. "Erweiterung" ist jede flächenmäßige Vergrößerung einer fertiggestellten Anlage oder deren Ergänzung durch weitere Teile,
 3. "Umbau" ist jede nachhaltige technische Veränderung an der Verkehrsanlage,
 4. "Verbesserung" sind alle Maßnahmen zur Hebung der Funktion, der Änderung der Verkehrsbedeutung i.S. der Hervorhebung des Anliegervorteiles sowie der Beschaffenheit und Leistungsfähigkeit einer Anlage.
- (3) Die Bestimmungen dieser Satzung gelten auch für die Herstellung von Verkehrsanlagen, die nicht nach dem Baugesetzbuch (BauGB) beitragsfähig ist.
- (4) Die Bestimmungen dieser Satzung gelten nicht, soweit Kostenerstattungsbeträge nach §§ 135 a-c BauGB zu erheben sind.
- (5) Ausbaubeiträge nach dieser Satzung werden nicht erhoben, wenn die Kosten der Beitragserhebung außer Verhältnis zu dem zu erwartenden Beitragsaufkommen stehen.

§ 2

Beitragsfähige Verkehrsanlagen

- (1) Beitragsfähig ist der Aufwand für die öffentlichen Straßen, Wege und Plätze sowie selbstständige Parkflächen und Grünanlagen sowie für selbstständige Fuß- und Radwege.
- (2) Nicht beitragsfähig ist der Aufwand für Brückenbauwerke, Tunnels und Unterführungen mit den dazugehörigen Rampen, mit Ausnahme des Aufwands für Fahrbahndecke und Fußwegbelags.

§ 3 Ermittlungsgebiete

(1) Sämtliche zum Anbau bestimmte Verkehrsanlagen folgender Gebiete bilden jeweils einheitliche öffentliche Einrichtungen (Abrechnungseinheiten), wie sie sich aus dem als Anlage 1 beigefügten Plan ergeben.

1. Die Abrechnungseinheit I wird gebildet vom Ortsteil Wolsfeld.
2. Die Abrechnungseinheit II wird gebildet vom Ortsteil Wolsfelderberg.

Die Begründung für die Aufteilung des Gemeindegebietes in zwei Abrechnungseinheiten ist dieser Satzung als Anlage 2 beigefügt.

(2) Der beitragsfähige Aufwand wird für die eine Abrechnungseinheit bildenden Verkehrsanlagen nach den jährlichen Investitionsaufwendungen ermittelt.

§ 4 Gegenstand der Beitragspflicht

Der Beitragspflicht unterliegen alle baulich, gewerblich, industriell oder in ähnlicher Weise nutzba- ren Grundstücke, die die rechtliche und tatsächliche Möglichkeit einer Zufahrt oder eines Zugangs zu einer in der Abrechnungseinheit gelegenen Verkehrsanlage haben.

§ 5 Gemeindeanteil

Der Gemeindeanteil beträgt in allen Abrechnungseinheiten jeweils 40 %.

§ 6 Beitragsmaßstab

(1) Maßstab ist die Grundstücksfläche mit Zuschlägen für Vollgeschosse. Der Zuschlag je Vollge- schoss beträgt 10 v. H., für die ersten beiden Vollgeschosse beträgt der Zuschlag einheitlich 20 v. H.

(2) Als Grundstücksfläche nach Abs. 1 gilt:

1. In beplanten Gebieten die überplante Grundstücksfläche. Ist das Grundstück nur teilweise überplant und ist der unbeplante Grundstücksteil dem Innenbereich nach § 34 BauGB zuzu- ordnen, gilt als Grundstücksfläche die Fläche des Buchgrundstücks; Nr. 2 ist ggf. entsprechend anzuwenden.
2. Hat der Bebauungsplan den Verfahrensstand des § 33 BauGB erreicht, ist dieser maßgebend. Nr. 1 Satz 2 gilt entsprechend. Liegen Grundstücke innerhalb eines im Zusammenhang bebau- ten Ortsteiles (§ 34 BauGB), sind zu berücksichtigen:
 - a) bei Grundstücken, die an eine Verkehrsanlage angrenzen, die Fläche von dieser bis zu ei- ner Tiefe von 40 m.
 - b) bei Grundstücken, die nicht an eine Verkehrsanlage angrenzen, mit dieser aber durch ei- nen eigenen Weg oder durch einen Zugang verbunden sind (Hinterliegergrundstück), die

Fläche von der zu der Verkehrsanlage hin liegenden Grundstücksseite bis zu einer Tiefe von 40 m.

- c) Grundstücksteile, die ausschließlich eine wegemäßige Verbindung darstellen, bleiben bei der Bestimmung der Grundstückstiefe nach a) und b) unberücksichtigt.
- d) Sind die jenseits der nach a) und b) angeordneten Tiefenbegrenzungslinie liegenden Grundstücksteile aufgrund der Umgebungsbebauung baulich oder in ähnlicher Weise selbständig nutzbar, wird die Fläche bis zu einer Tiefe von 80 m zugrunde gelegt.

Sind die hinteren Grundstücksteile nicht in diesem Sinne selbständig nutzbar und geht die tatsächliche bauliche, gewerbliche, industrielle oder ähnliche Nutzung der innerhalb der Tiefenbegrenzung liegenden Grundstücksteile über die tiefenmäßige Begrenzung nach a) und b) hinaus, so verschiebt sich die Tiefenbegrenzungslinie zur hinteren Grenze der tatsächlichen Nutzung.

Wird ein Grundstück jenseits der in Satz 1 angeordneten erhöhten Tiefenbegrenzungslinie tatsächlich baulich, gewerblich, industriell oder ähnlich genutzt, so verschiebt sich die Tiefenbegrenzungslinie zur hinteren Grenze der tatsächlichen Nutzung.

- 3. Bei Grundstücken, für die im Bebauungsplan die Nutzung als Sportplatz, Freibad, Festplatz, Campingplatz oder Friedhof festgesetzt ist, die Fläche des im Geltungsbereich des Bebauungsplanes liegenden Grundstückes oder Grundstücksteiles vervielfacht mit 0,5. Bei Grundstücken, die innerhalb eines im Zusammenhang bebauten Ortsteiles (§ 34 BauGB) tatsächlich so genutzt werden, die Fläche des Grundstücks – gegebenenfalls unter Berücksichtigung der nach Nr. 2 angeordneten Tiefenbegrenzung – vervielfacht mit 0,5.“

(3) Für die Zahl der Vollgeschosse nach Abs. 1 gilt:

- 1. Für geplante Grundstücke wird die im Bebauungsplan festgesetzte höchstzulässige Zahl der Vollgeschosse zugrundegelegt.
- 2. Bei Grundstücken, für die im Bebauungsplan nicht die Zahl der Vollgeschosse, sondern nur eine Baumassenzahl festgesetzt ist, gilt die durch 3,5 geteilte höchstzulässige Baumassenzahl. Ist eine Baumassenzahl nicht festgesetzt, dafür aber die Höhe der baulichen Anlagen in Form der Trauf- oder Firsthöhe, so gilt die durch 2,6 geteilte höchstzulässige Trauf- oder Firsthöhe. Sind beide Höhen festgesetzt, so gilt die höchstzulässige Traufhöhe. Soweit der Bebauungsplan keine Festsetzungen trifft, gilt als Traufhöhe der Schnittpunkt der Außenseite der Dachhaut mit der seitlichen Außenwand. Die Höhe ist in der Gebäudemitte zu messen. Bruchzahlen werden auf volle Zahlen auf- oder abgerundet
- 3. Hat ein Bebauungsplan den Verfahrensstand des § 33 BauGB erreicht, gelten Nr. 1 und 2 entsprechend.
- 4. Soweit kein Bebauungsplan besteht, gilt
 - a) die Zahl der auf den Grundstücken der näheren Umgebung überwiegend vorhandenen Vollgeschosse; ist ein Grundstück bereits bebaut und ist die dabei tatsächlich verwirklichte Vollgeschoszahl höher als die in der näheren Umgebung, so ist die tatsächlich verwirklichte Vollgeschoszahl zugrunde zu legen.
 - b) bei Grundstücken, die mit einer Kirche bebaut sind, die Zahl von zwei Vollgeschossen. Dies gilt für Türme, die nicht Wohnzwecken, gewerblichen oder industriellen Zwecken oder einer freiberuflichen Nutzung dienen, entsprechend.
- 5. Ist nach den Nummern 1 – 4 eine Vollgeschoszahl nicht feststellbar, so ist die tatsächlich vorhandene Traufhöhe geteilt durch 3,5 anzusetzen, wobei Bruchzahlen auf ganze Zahlen auf- und abzurunden sind.

6. Bei Grundstücken, für die im Bebauungsplan eine sonstige Nutzung festgesetzt ist oder die außerhalb von Bebauungsplangebieten tatsächlich so genutzt werden (z.B. Sport-, Fest- und Campingplätze, Freibäder, Friedhöfe), wird bei vorhandener Bebauung die tatsächliche Zahl der Vollgeschosse angesetzt, in jedem Fall mindestens jedoch ein Vollgeschoss.
7. Bei Grundstücken, auf denen nur Garagen oder Stellplätze errichtet werden dürfen, gilt die festgesetzte Zahl der Geschosse oder, soweit keine Festsetzung erfolgt ist, die tatsächliche Zahl der Garagen- oder Stellplatzgeschosse, mindestens jedoch ein Vollgeschoss.
8. Bei Grundstücken, die im Geltungsbereich von Satzungen nach § 34 Abs. 4 BauGB liegen, werden zur Ermittlung der Beitragsflächen die Vorschriften entsprechend angewandt, wie sie bestehen für
 - a) Grundstücke in Bebauungsplangebieten, wenn in der Satzung Bestimmungen über das zulässige Nutzungsmaß getroffen sind,
 - b) unbeplanten Grundstücke, wenn die Satzung keine Bestimmungen über das zulässige Nutzungsmaß enthält.
9. Die Zahl der tatsächlich vorhandenen oder sich durch Umrechnung ergebenden Vollgeschosse gilt, wenn sie höher ist als die Zahl der Vollgeschosse nach den vorstehenden Regelungen.
10. Sind auf einem Grundstück mehrere Gebäude mit unterschiedlicher Zahl von Vollgeschossen zulässig oder vorhanden, gilt die bei der überwiegenden Baumasse vorhandene Zahl.

(4) Für Grundstücke in Kern-, Gewerbe- und Industriegebieten werden die Maßstabsdaten um 40 v.H. der Grundstücksfläche nach Absatz 2 erhöht. Dies gilt entsprechend für ausschließlich gewerblich, industriell oder in ähnlicher Weise genutzte Grundstücke in sonstigen Baugebieten.

In sonstigen Gebieten erhöhen sich die Maßstabsdaten bei teilweise gewerblich, industriell oder in ähnlicher Weise genutzten Grundstücken (gemischt genutzte Grundstücke) um 15 v.H. und bei überwiegend gewerblich, industriell oder in ähnlicher Weise genutzten Grundstücken um 30 v.H..

Ob ein Grundstück, das sowohl gewerblichen als auch nicht gewerblichen (z.B. Wohnzwecken) Zwecken dient, „überwiegend“ im Sinne dieser Regelung genutzt wird, bestimmt sich nach dem Verhältnis, in dem die verwirklichte Nutzung der tatsächlich vorhandenen Geschossflächen zueinander steht. Liegt eine gewerbliche oder vergleichbare Nutzung ohne Bebauung oder zusätzlich zur Bebauung vor, so sind die tatsächlich entsprechend genutzten Grundstücksflächen jeweils der Geschossfläche hinzuzuzählen. Freiflächen, die sowohl für gewerbliche oder vergleichbare als auch für andere Zwecke genutzt werden (z.B. Kfz-Abstellplätze) als auch gärtnerisch oder ähnlich gestaltete Freiflächen und brachliegende Flächen, bleiben bei dem Flächenvergleich außer Ansatz.

(5) Abs. 4 gilt nicht für die Abrechnung selbstständiger Grünanlagen.

§ 7

Eckgrundstücke und durchlaufende Grundstücke

(1) Für Grundstücke, die zu zwei Abrechnungseinheiten nach dieser Satzung Zufahrt oder Zugang nehmen können, wird die Grundstücksfläche bei der Ermittlung des Beitragsatzes und der Beitragsveranlagung mit 50 v.H. angesetzt. Dies gilt entsprechend für Grundstücke, die zu einer Abrechnungseinheit nach dieser Satzung Zufahrt oder Zugang nehmen können und zusätzlich durch eine Erschließungsanlage im Sinne des § 127 Abs. 2 Nr. 1 BauGB oder eine Verkehrsanlage erschlossen werden, für die Erschließungsbeiträge nach dem BauGB oder einmalige Ausbaubeiträge nach dem KAG erhoben wurden oder zu erheben sind und die voll in der Baulast der Ortsgemeinde Wolsfeld steht, innerhalb des Befreiungszeitraums nach § 13 dieser Satzung.

(2) Für Grundstücke, die zu mehr als zwei Abrechnungseinheiten nach dieser Satzung Zufahrt oder Zugang nehmen können, wird die Grundstücksfläche bei der Ermittlung des Beitragssatzes und der Beitragsveranlagung durch die Zahl dieser Einheiten geteilt.

Dies gilt entsprechend für Grundstücke, die zu Abrechnungseinheiten nach dieser Satzung Zufahrt oder Zugang nehmen können und zusätzlich durch Erschließungsanlagen im Sinne des § 127 Abs. 2 Nr. 1 BauGB oder Verkehrsanlagen erschlossen werden, für die Erschließungsbeiträge nach dem BauGB oder einmalige Ausbaubeiträge nach dem KAG erhoben wurden oder zu erheben sind und die voll in der Baulast der Ortsgemeinde Wolsfeld stehen, innerhalb des Befreiungszeitraums nach § 13 dieser Satzung, soweit die Zahl der Abrechnungseinheiten und Erschließungsanlagen insgesamt zwei übersteigt.

(3) Wird eine Tiefenbegrenzung nach § 6 Abs. 2 dieser Satzung zu zwei oder mehreren Verkehrsanlagen unterschiedlicher Abrechnungseinheiten angesetzt, gelten die Regelungen nach den Abs. 1 und 2 nur für die sich überschneidenden Grundstücksteile.

(4) Absatz 1 bis 3 gelten nicht für die von § 6 Abs. 4 Sätze 1 und 2 erfassten Grundstücke.

§ 8

Entstehung des Beitragsanspruches

Der Beitragsanspruch entsteht mit Ablauf des 31. Dezember für das abgelaufene Jahr.

§ 9

Vorausleistungen

(1) Ab Beginn des Erhebungszeitraumes können von der Ortsgemeinde Wolsfeld Vorausleistungen auf wiederkehrende Beiträge erhoben werden.

(2) Die Vorausleistungen werden nach der voraussichtlichen Beitragshöhe für das laufende Jahr bemessen.

§ 10

Ablösung des Ausbaubeitrages

Die Ablösung wiederkehrender Beiträge kann jederzeit für einen Zeitraum von bis zu 10 Jahren vereinbart werden. Der Ablösung wird unter Berücksichtigung der zu erwartenden Kostenentwicklung die abgezinste voraussichtliche Beitragsschuld zugrunde gelegt.

§ 11

Beitragsschuldner

(1) Beitragsschuldner ist, wer im Zeitpunkt der Bekanntgabe des Beitragsbescheides Eigentümer oder dinglich Nutzungsberechtigter des Grundstückes oder Gewerbetreibender auf dem Grundstück ist.

(2) Mehrere Beitragsschuldner sind Gesamtschuldner.

§ 12 Veranlagung und Fälligkeit

(1) Die wiederkehrenden Beiträge und die Vorausleistungen darauf werden durch schriftlichen Bescheid festgesetzt und drei Monate nach Bekanntgabe des Beitragsbescheides fällig.

(2) Der Beitragsbescheid enthält:

1. die Bezeichnung des Beitrages,
2. den Namen des Beitragsschuldners,
3. die Bezeichnung des Grundstückes,
4. den zu zahlenden Betrag,
5. die Berechnung des zu zahlenden Betrages unter Mitteilung der beitragsfähigen Kosten, des Gemeindeanteils und der Berechnungsgrundlagen nach dieser Satzung,
6. die Festsetzung des Fälligkeitstermins,
7. die Eröffnung, dass der Beitrag als öffentliche Last auf dem Grundstück ruht, und
8. eine Rechtsbehelfsbelehrung.

(3) Die Grundlagen für die Festsetzung wiederkehrender Beiträge können durch besonderen Bescheid (Feststellungsbescheid) festgestellt werden.

§ 13 Übergangsregelung

Gemäß § 10a Abs. 5 KAG wird abweichend von § 10a Abs. 1 Satz 2 KAG festgelegt, dass Grundstücke, die zu den im Folgenden aufgezählten Verkehrsanlagen Zufahrt oder Zugang nehmen können, vorbehaltlich § 7 Absätze 1 und 2 dieser Satzung erstmals in den ebenfalls genannten Jahren bei der Ermittlung des wiederkehrenden Beitrags berücksichtigt und beitragspflichtig werden:

- | | |
|--|------------|
| 1. "Schmiedeweg“: | 01.01.2014 |
| 2. "Rathausstraße I (Flur 6, Nr. 23/7)“: | 01.01.2015 |
| 3. "Römerstraße“: | 01.01.2015 |
| 4. "Burgweg“: | 01.01.2015 |
| 5. "Hubertusstraße“: | 01.01.2017 |
| 6. "Rathausstraße II (Flur 6, Nr. 148)“: | 01.01.2026 |
| 7. "In den Kerten“: | 01.01.2017 |

§ 14
In-Kraft-Treten


- (1) Diese Satzung tritt rückwirkend zum 01.01.2011 in Kraft.
- (2) Gleichzeitig tritt die Satzung der Ortsgemeinde Wolsfeld über die Erhebung einmaliger Beiträge für den Ausbau von Verkehrsanlagen vom 19.09.1996 außer Kraft.
- (3) Soweit Beitragsansprüche nach der durch Abs. 2 aufgehobenen Satzung entstanden sind, gelten die bisherigen Regelungen weiter.

Wolsfeld, 21.07.2011

Ortsgemeinde Wolsfeld



Heinz Junk
Ortsbürgermeister

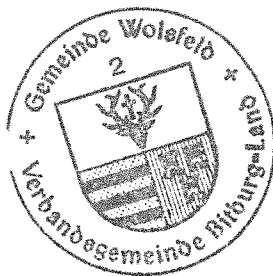

Anlagen zur Ausbaubeitragssatzung vom 21.07.2011

Anlage 1


Die Anlage 1 zur Satzung zur Erhebung von wiederkehrenden Beiträgen für den Ausbau von Verkehrsanlagen (Ausbaubeitragssatzung) der Ortsgemeinde Wolsfeld enthält zwei Kartenauszüge:

a) Abrechnungseinheit I

Maßstäblicher Flurkartenauszug der Ortslage Wolsfeld


b) Abrechnungseinheit II

Maßstäblicher Flurkartenauszug der Ortslage Wolsfelderberg

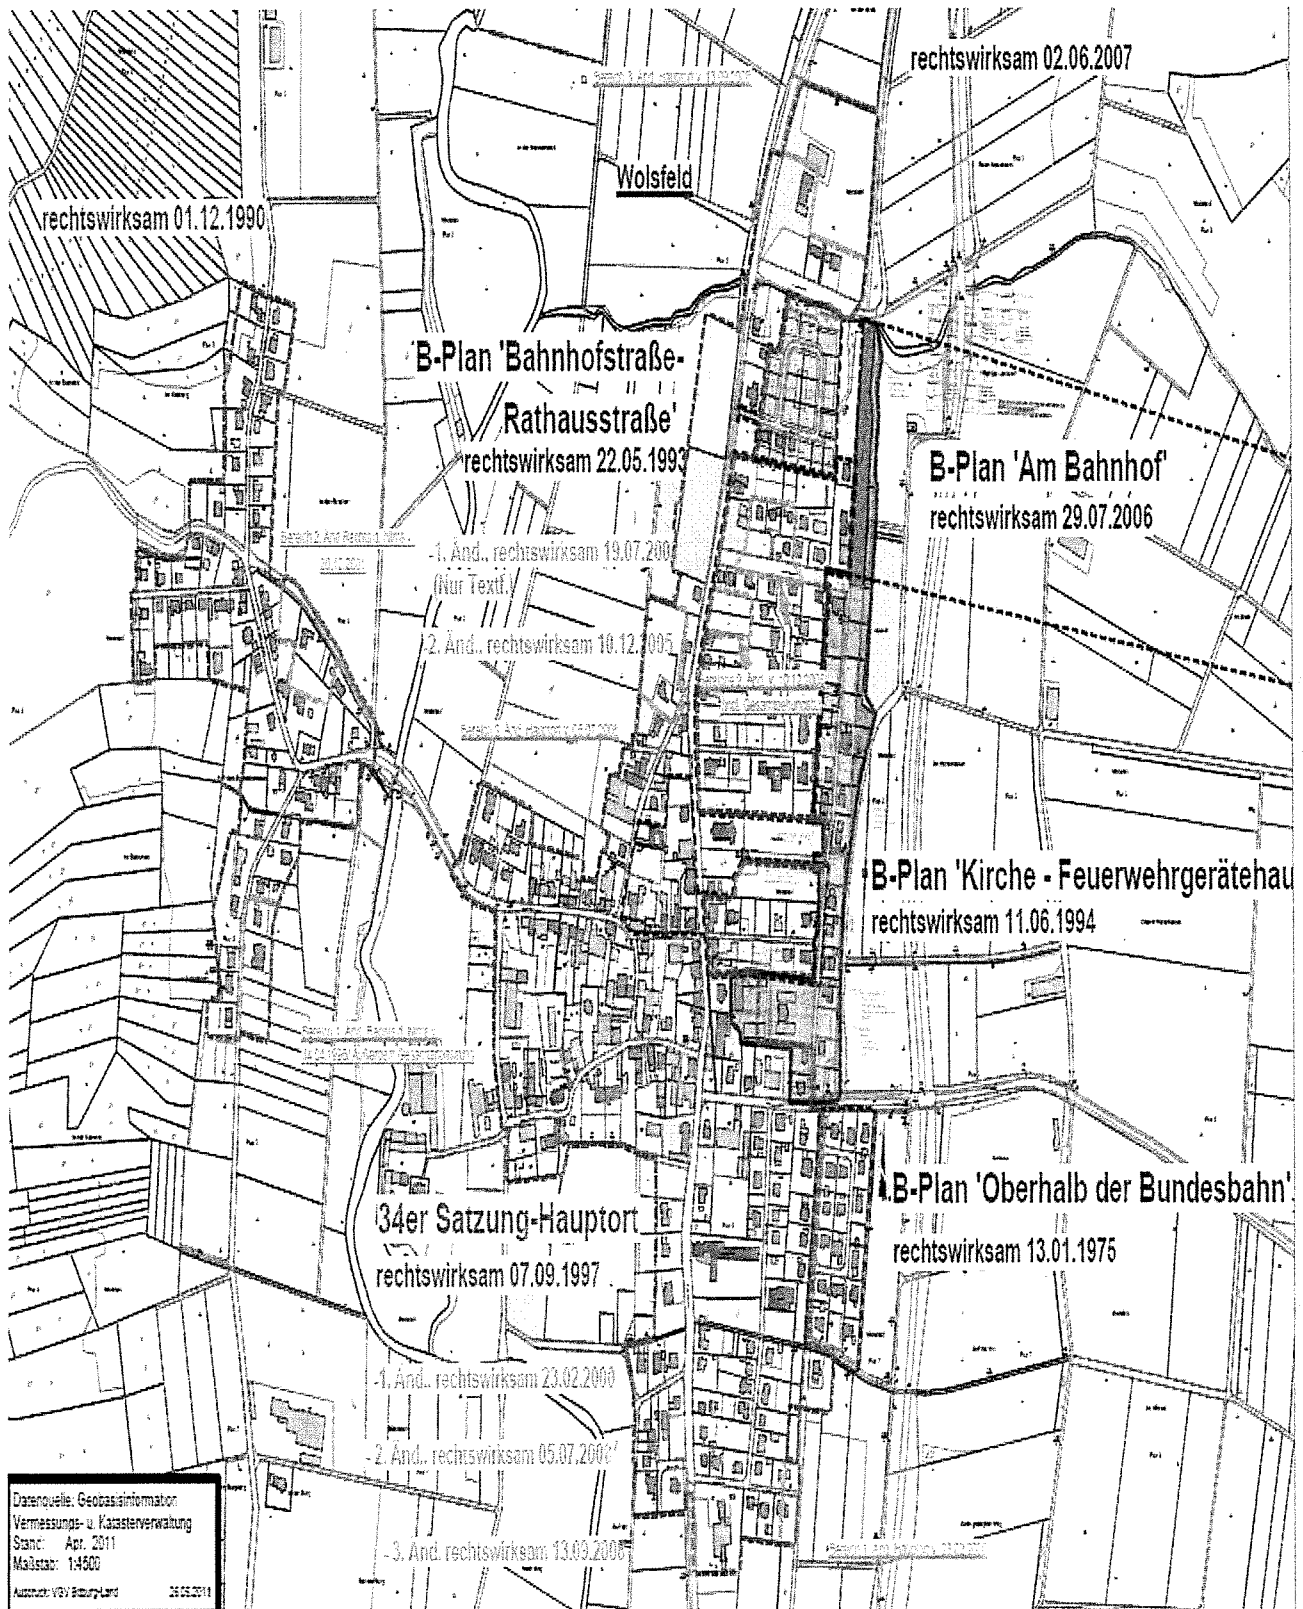

Datenquelle: Geobasisinformation
 Vermessungs- u. Katasterverwaltung
 Stand: Apr. 2011
 Maßstab: 1:4500
 Autor: VGV Baumland 26.05.2011

34er Satzung- OT Wolsfelderberg rechtswirksam 07.09.1997

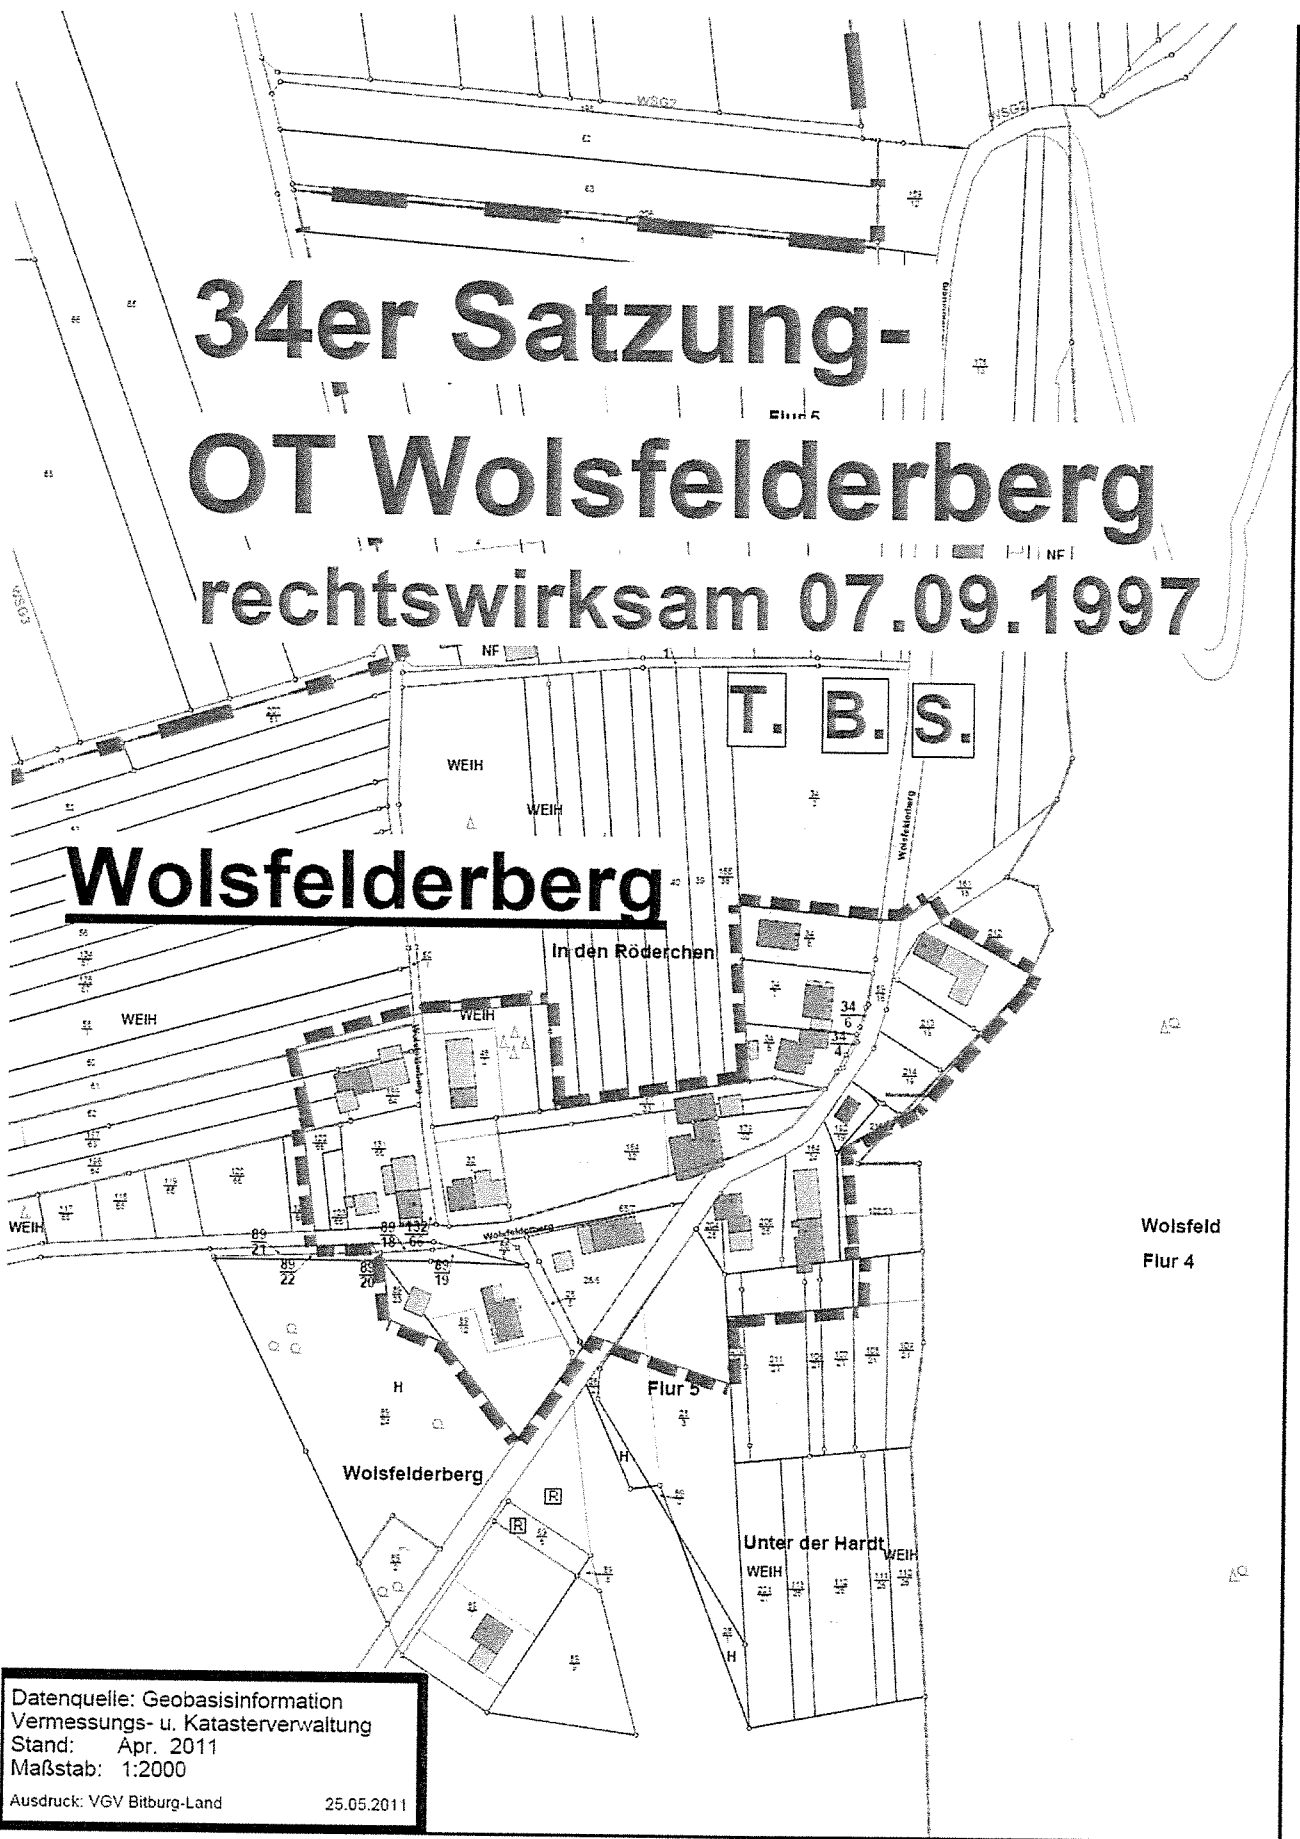

Datenquelle: Geobasisinformation
Vermessungs- u. Katasterverwaltung
Stand: Apr. 2011
Maßstab: 1:2000
Ausdruck: VGV Bitburg-Land 25.05.2011

Anlage 2

Entsprechend dem Begründungserfordernis nach § 10a Abs. 1 KAG wird die Bildung von mehreren Abrechnungseinheiten im Gemeindegebiet Wolsfeld in Wahrnehmung des Selbstverwaltungsrechtes und unter Beachtung der örtlichen Gegebenheiten wie folgt dargestellt:

Die Abrechnungseinheiten I und II der Satzung zur Erhebung von wiederkehrenden Beiträgen für den Ausbau von Verkehrsanlagen (Ausbaubeitragssatzung) stellen aufgrund ihrer klar abgrenzbaren Bebauung und der räumlich – tatsächlichen Ausdehnung eigene Ortsteile dar. Sie grenzen deutlich voneinander ab und sind als einzelne Gebietsteile zu behandeln.

Das gesamte Verkehrsnetz im gesamten Gemeindegebiet stellt keine einheitliche Einrichtung dar.

Wolsfeld, 21.07.2011

Ortsgemeinde Wolsfeld



Heinz Junk

Ortsbürgermeister

